
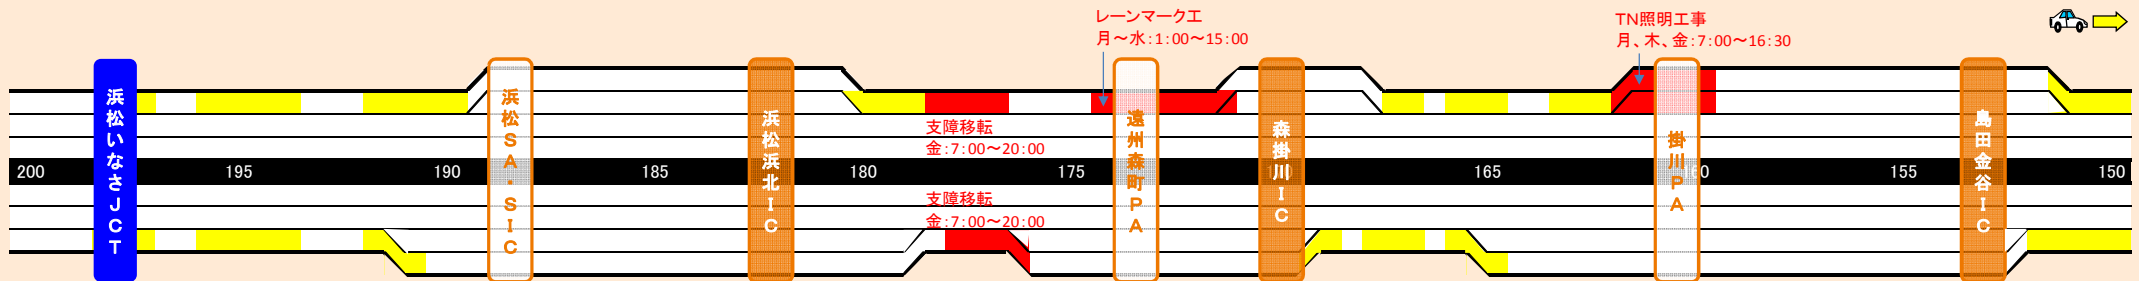
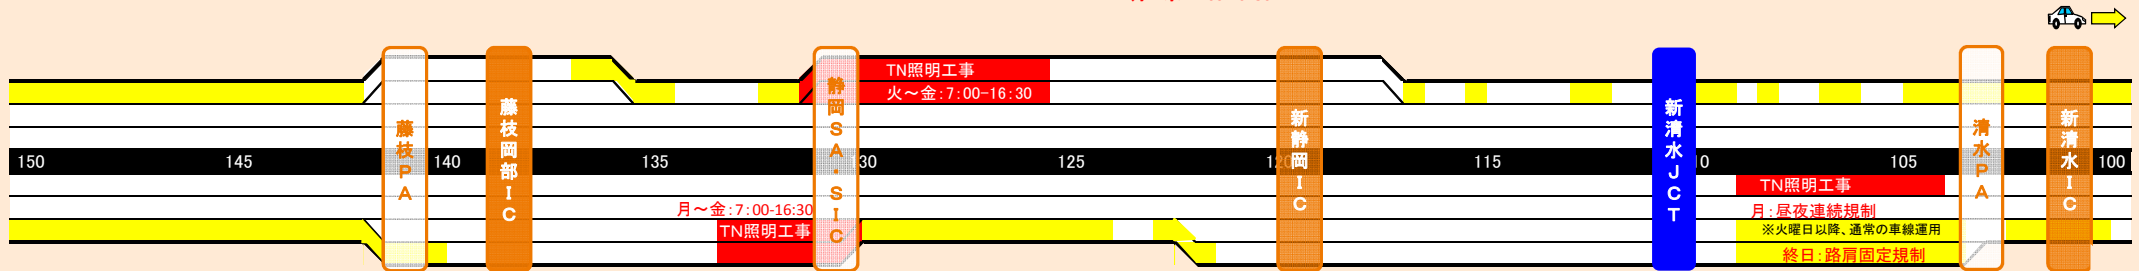


6車線化工事 週間規制予定図

1月27日(月)～2月2日(日)

2020年1月27日 時点

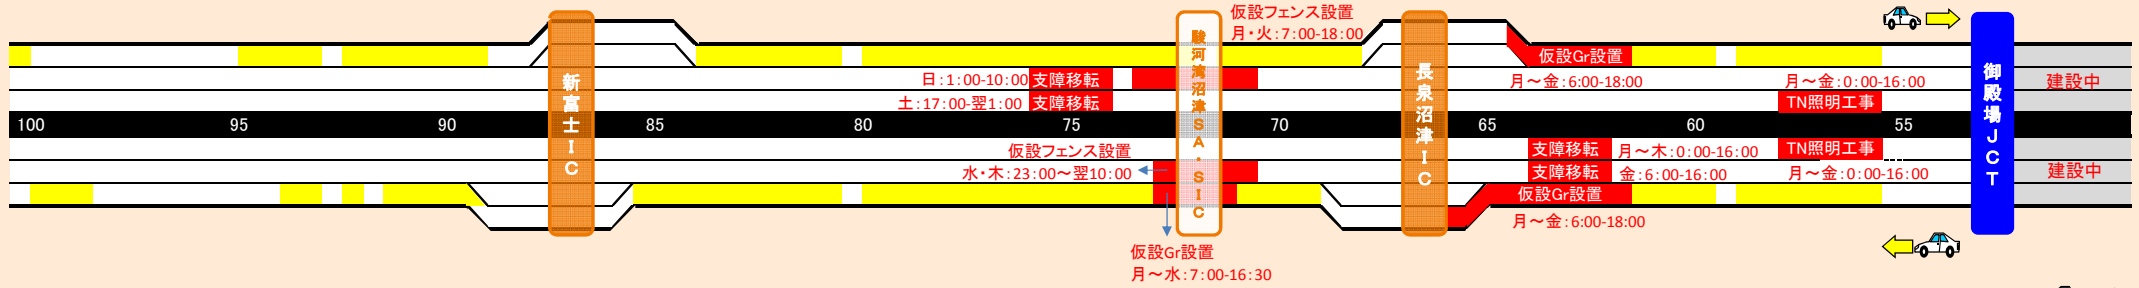

《凡例》

→	車線規制(赤)	路肩
↑	工事内容	走行車線
(東京方面)	曜日:規制時間	追越車線
↓		追越車線
(名古屋方面)		第二走行車線
←		第一走行車線
		路肩
		固定規制(黄)



路肩固定規制設置イメージ

工事内容

- 仮設Gr設置(撤去) : 路肩固定規制のための防護柵を設置(撤去)します
- 仮設フェンス設置 : ガードレールに目隠しフェンスを設置します
- TN照明工事 : トネルの照明を改良する工事を行います
- 舗装工事 : 増える車線の舗装工事を行います
- 支障移転 : 工事の際に支障となる標識等の移設を行います
- レーンマーク工 : レーンマーク(白線)の引き直しを行います
- Gr設置 : ガードレールの設置を行います

◆◆週間規制予定図は2週間毎に更新を行います。◆◆

◆◆工事進捗、天候、事故、その他の事象により、規制が中止または変更する事があります。◆◆

◆◆出発前に公式ホームページ 工事規制予定MAPをご確認ください。◆◆